

Jako vlastník pozemku p.č. 179/22 a 610 v k.ú. Pardubičky souhlasím s umístěním vodovodní přípojky a armaturní šachty dle zákresu na této situaci.

Univerzita Pardubice  
Studentská 95  
Polabiny  
53009 Pardubice


179/22

V Pardubičce dne 30.3.2021

Podpis:



Univerzita Pardubice  
532 10 Pardubice 2, Studentská 95

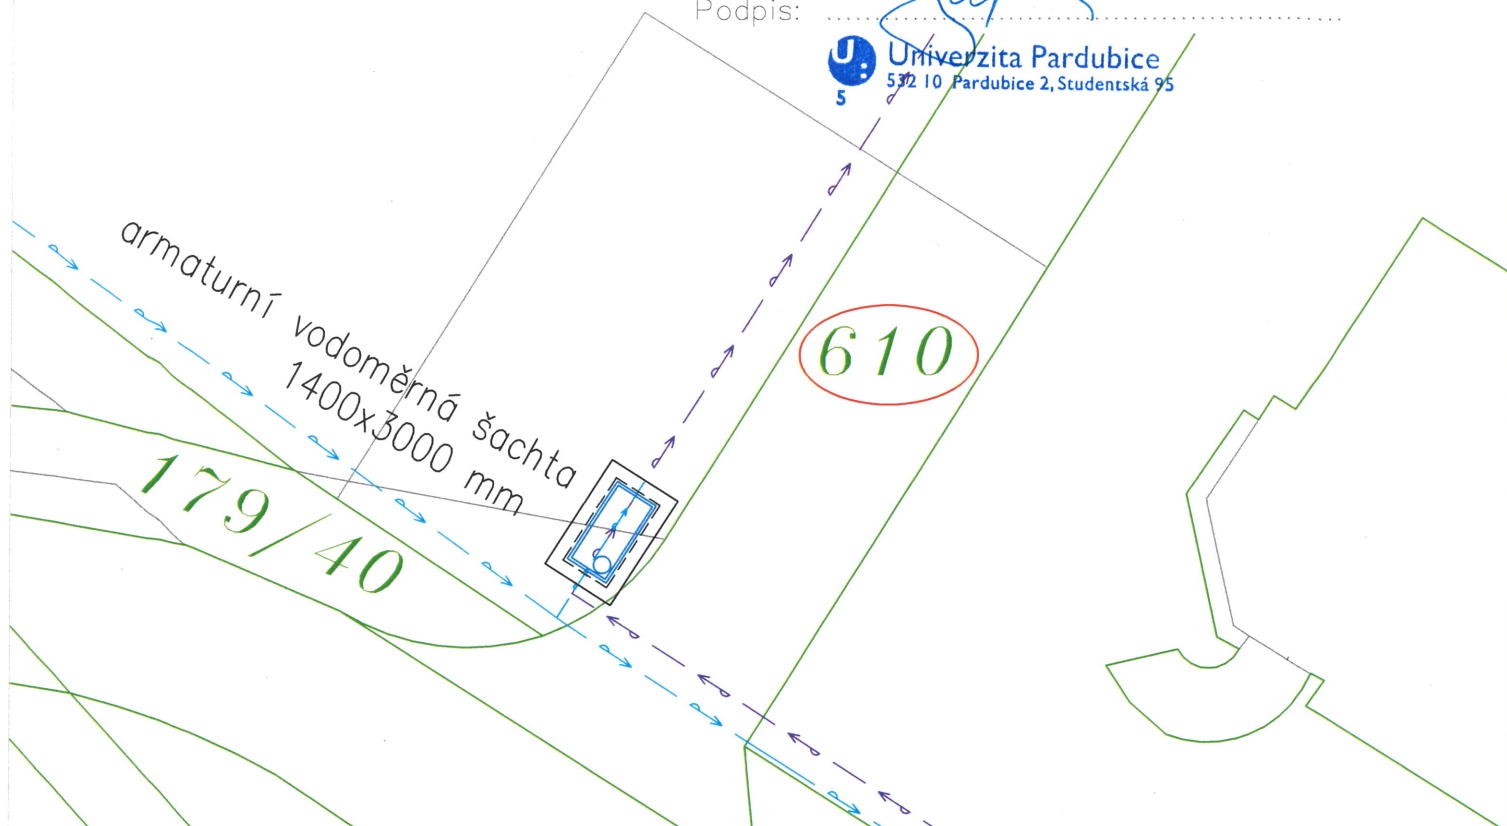

- slučkové hranice ( vnitřní kresba)
- 5812 parcelní číslo
- hranice parcel
- vodovodní přípojka (SZŠ Pardubice)
- vodovod (VAK Pardubice a.s.)
- navržená vodovodní přípojka (VAK Pardubice a.s.)
- 5812 pozemky dotčené stavbou



Zodpovědný projektant	Vypracoval	Technická kontrola	<div>MULTIAQUA S.R.O. <b>multi</b>a<b>Qua</b></div> <div>VEVERKOVA 1343</div> <div>500 02 HRADEC KRÁLOVÉ</div> <div>IČO: 60113111 TEL. +420 498 500 227</div> <div>DIČ: CZ 60113111</div>	
Jiří Myslík, DiS.	Leona Šaldová	Ing. Lubor Dítě		
Kraj: Pardubický	Obec: Pardubice			
Investor: Střední zdravotnická škola Pardubice, Průmyslová 395, 530 03 Pardubice				
Vodovodní přípojka- SZŠ Pardubice			Stupeň	územní souhlas
			Datum	únor 2021
			Zakázkové číslo	M 21/004
			Formát	1 A4
Katastrální situační výkres			Měřítko: 1:250	Číslo přílohy: C.2
Předložená dokumentace je duševním vlastnictvím firmy Multiaqua s.r.o., Hradec Králové				